




Gång- och cykelbana

Förutsättningar

Hela gångbanan avstängd

Typ av arbete

- Beläggingsarbete
- Potthålslagning
- Kabelschakt
- Schaktgrop
- Kantstensjutstering
- Belysningsarbete
- VA-Ventiler
- Brunnsarbete
- Elskåpsarbeten
- Vägmärkesjustering
- Trädbeskärning
- Räckesarbeten

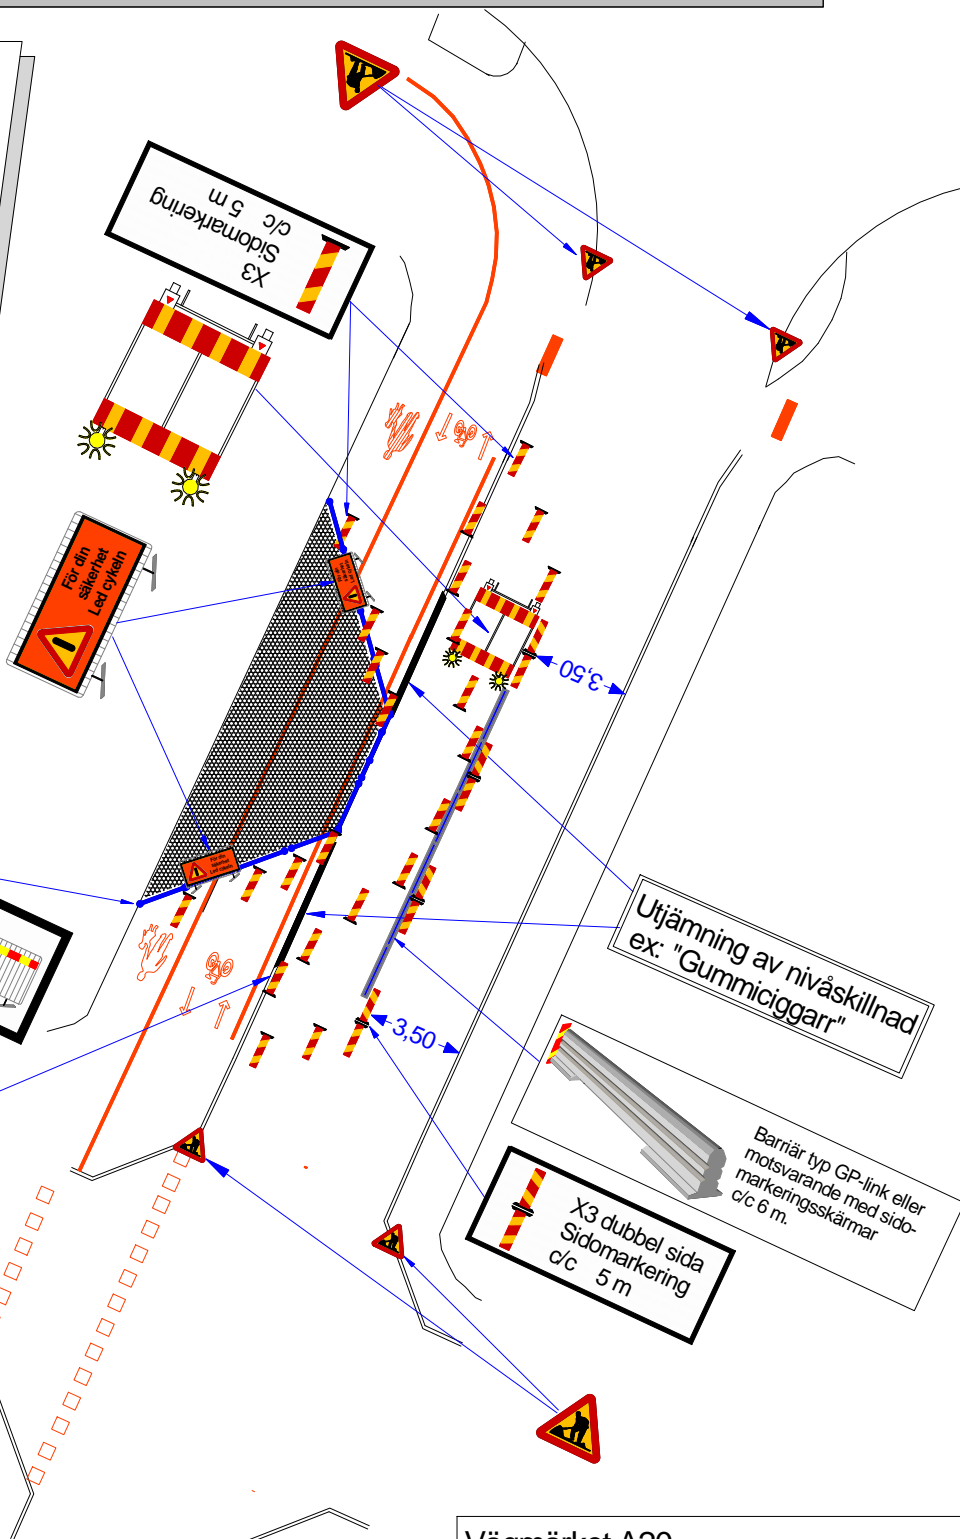

Fast avstängning mot gående, t.ex. kravallstaket, min 1,5 m kvarst. gångytbredd.

X3 Sidomarkering c/c 5 m

Utjämnning av nivåskillnad ex: "Gummiciggarr"

Barriär typ GP-link eller motsvarande med sidomärkingskärrar c/c 6 m.

X3 dubbel sida Sidomarkering c/c 5 m

Tillägg till TA-plan enligt

Varbergs kommun

Vid uppsättning av skyltmaterial enligt TA-plan används skyddsfordon
Min 3500 kg samt vägmärkesvagn med påbudsmärke D2

Vägmärket A20
Skylten placeras 5 - 50 m före arbetsområdet.
Schakt djupare än 50 cm i, eller i anslutning till, körbana måste förses med någon form av barriär eller tungt skydd som är fast förankrad.