



I körbana utanför tillåten uppställning

Förutsättningar


Minst ett körfält skall vara öppet under arbetets utförande.
Gångbana flyttas ut i körfält med fast avstängning

Typ av arbete

Avstängning av ett körfält

Montering och demontering av fasadställning

Tungt skydd skall användas på det trafikintensiva vägnätet.

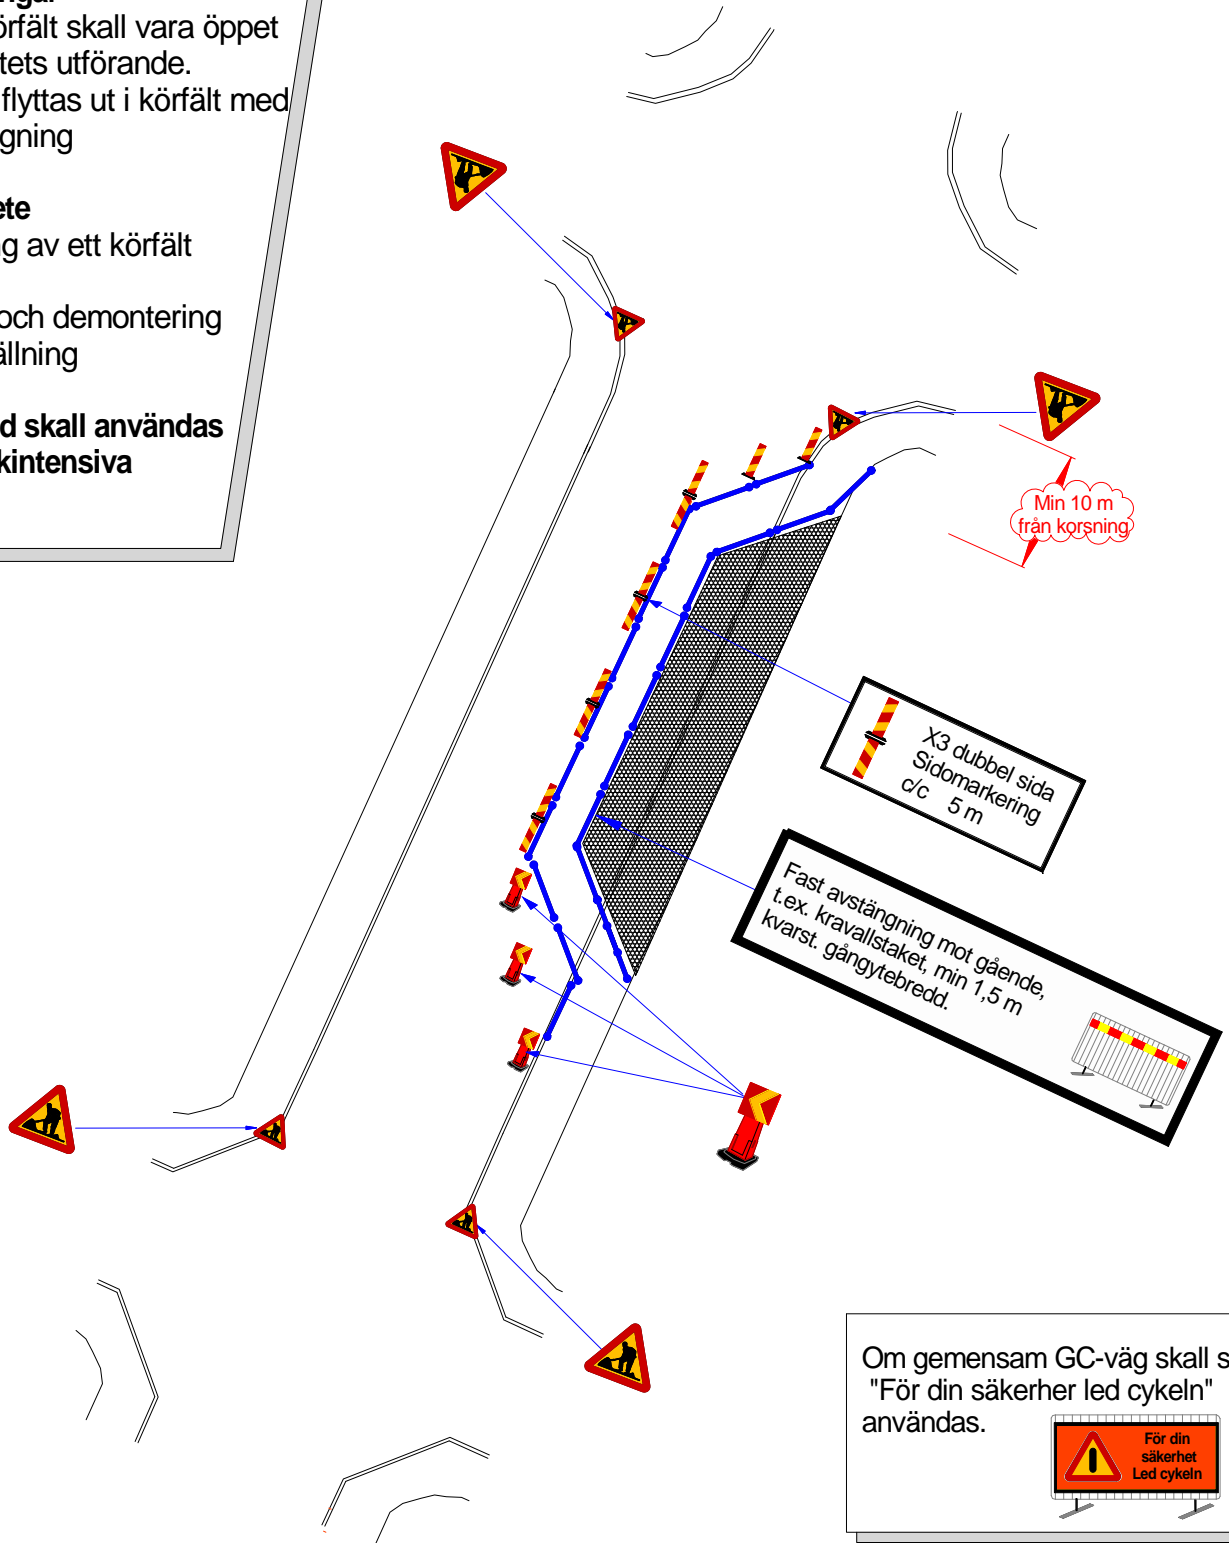

Om gemensam GC-väg skall skylt "För din säkerhet led cykeln" användas.



Vägarbetsområdet skall hela tiden vara utmärkt med A 20. Skyltarna placeras 5-75 m före arbetsområdet.