



På P-plats med tillåten uppställning

Förutsättningar

Endast belamring av P-platser

Typ av arbete

Avlastning av material


Materialupplag

Uppställning av container *

Uppställning av arbetsbod *

*** Arbetsbod och container.**

**Utgång ej mot gångbana,
alltid i färdriktningen**

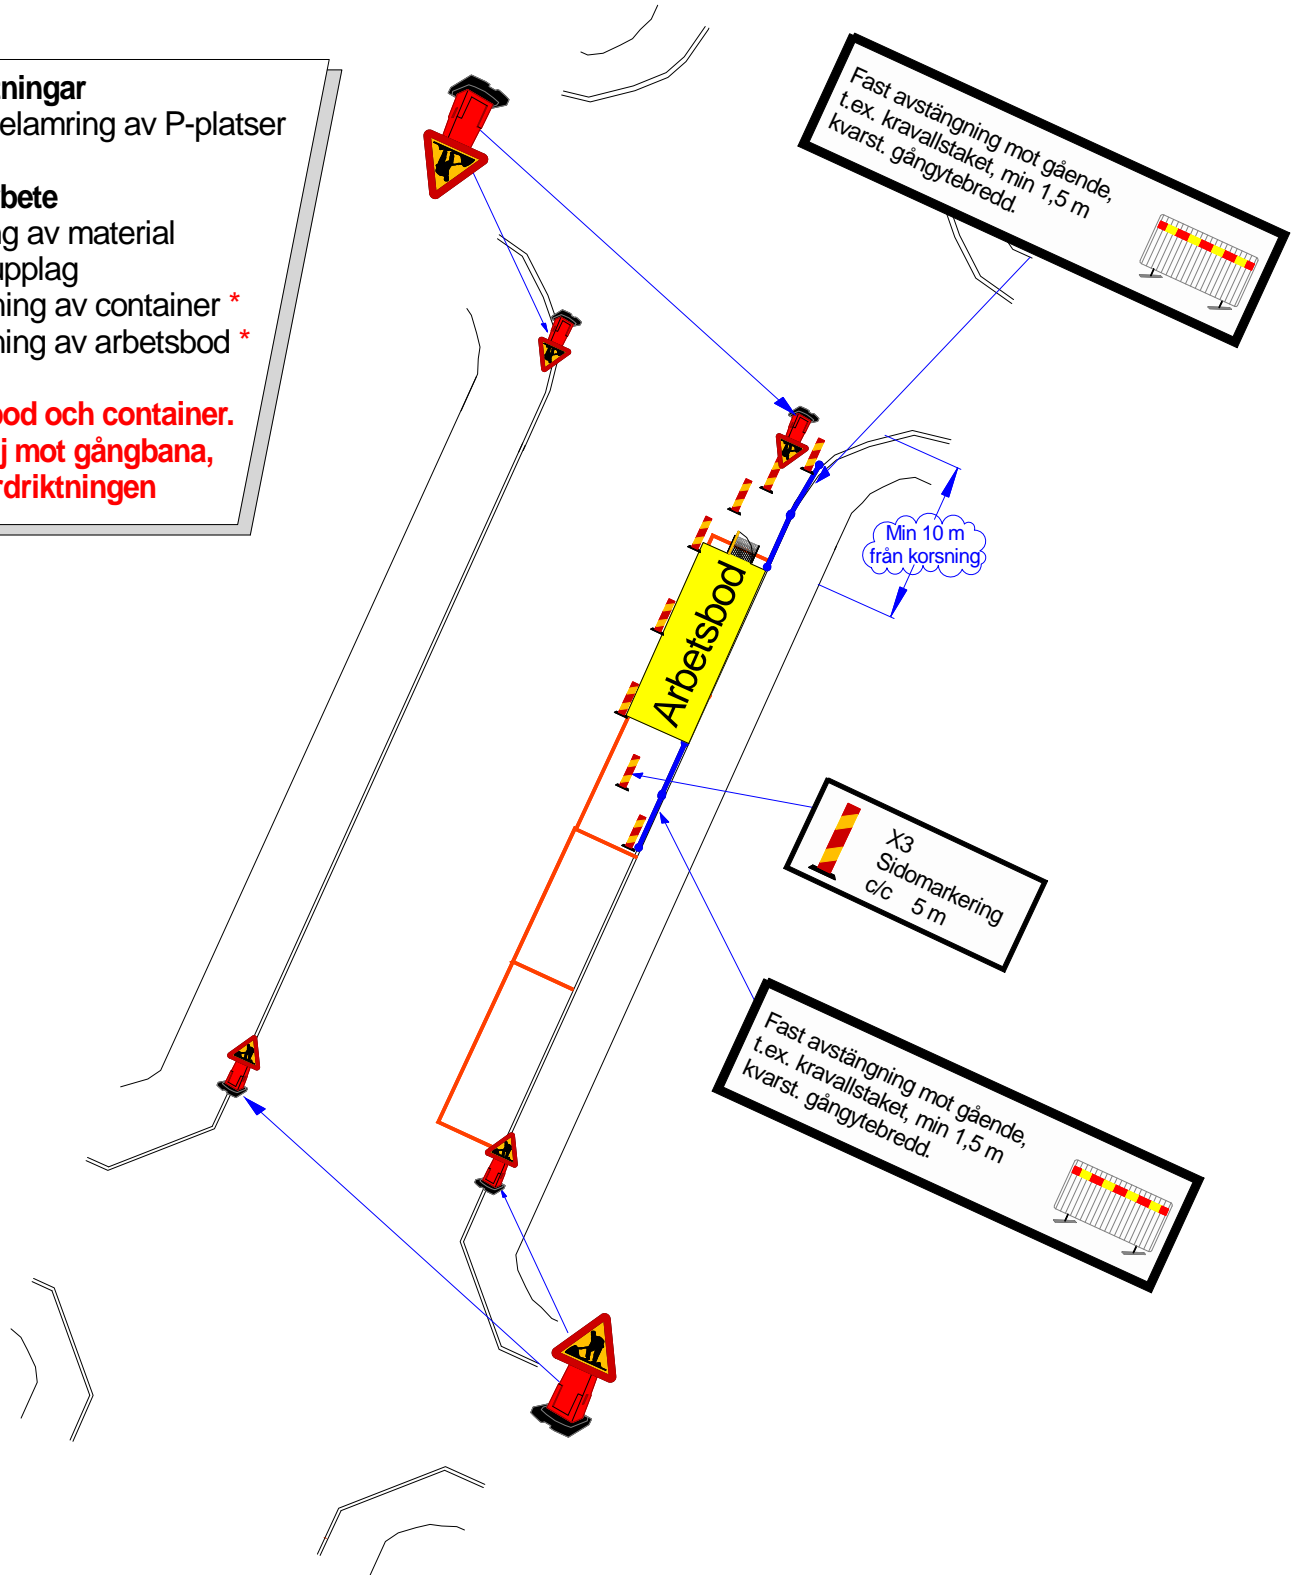

Vägarbetsområdet skall hela tiden vara utmärkt med A 20. Skyltarna placeras 5-75 m före arbetsområdet.