


- BETECKNINGAR GRUNDKARTA**
- Tråk/Kvarteretsgräns
 - Fastighetsgräns
 - UNDHÖJ/RÄNN
 - 3:1, 3:1
 - Fastighet/Genomgångsbeteckning
 - Genomgångsbeteckning, Yta/Ulje
 - Servitut, Leontyg, Yta/Ulje/Punkt
 - Gränspunkt
 - Stadsplan, Hus/Objekt
 - Komplementbyggnad, Hus/Objekt
 - Säbrotts, Hus/Objekt
 - Örig Byggnad/Transformationsplan
 - Tillbyggnad, Takst
 - Högskans/ÖC-mått
 - Refug/Afslipning
 - Betäningsställe
 - Markhög
 - Köpsområde
 - Högskans
 - Översikt/Översikt
 - Murvägg
 - Däckningsfotograf
 - Staket
 - Berörda/Översikt
 - Formbryta Punkt/Ulje/Yta
 - Strandskydd

Grundkartan är framställd genom utdrag och komplettering av Värbergs kommuns digitala baskartor.
 Aktuellet
 Fastighetsbeskrivning: 2023-05-30
 Detaljinformation: 2023-05-30

Karin Fridström
 Avdelningschef
 Koordinatsystem i plan: SWEREF 99 12 00
 Koordinatsystem i höjd: RH 2000
 Skala: 1:1000

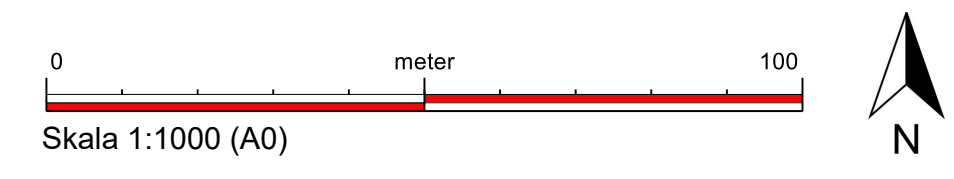

| | |
|---|--|
| <p>VÄRBERGS KOMMUN</p> | <p>Illustrationskarta Samrådshandling</p> |
| | <p>Detaljplan för del av Torpa-Kärra 8:33 m.fl. Tångbergsskolan</p> |
| <p>Diarienummer: SBK-2022-344</p> | <p>Tångberg, Värbergs kommun</p> |
| <p>Godkänd för samråd 2023-06-22 § 125</p> | <p>Upprättad av Stadsbyggnadskontoret Datum 2023-06-07</p> |
| <p>Godkänd för granskning 20xx-xx-xx § xxx</p> | <p>Claus Pedersen Anna Modigh Planchef Planarkitekt</p> |
| <p>Antagen BN 20xx-xx-xx § xxx Laga kraft 20xx-xx-xx</p> | <p>XXX</p> |