




- TECKENFÖRKLARING**
- Planområdesgräns
 - Strandskyddsgräns
 - Föreslagen fastighetsgräns
 - Gata
 - Allmän natur och/eller vegetation
 - Tomtmark
 - Illustrerad byggnad
 - Sedumtak
 - Illustrerad lastbil/buss
 - Illustrerad bil

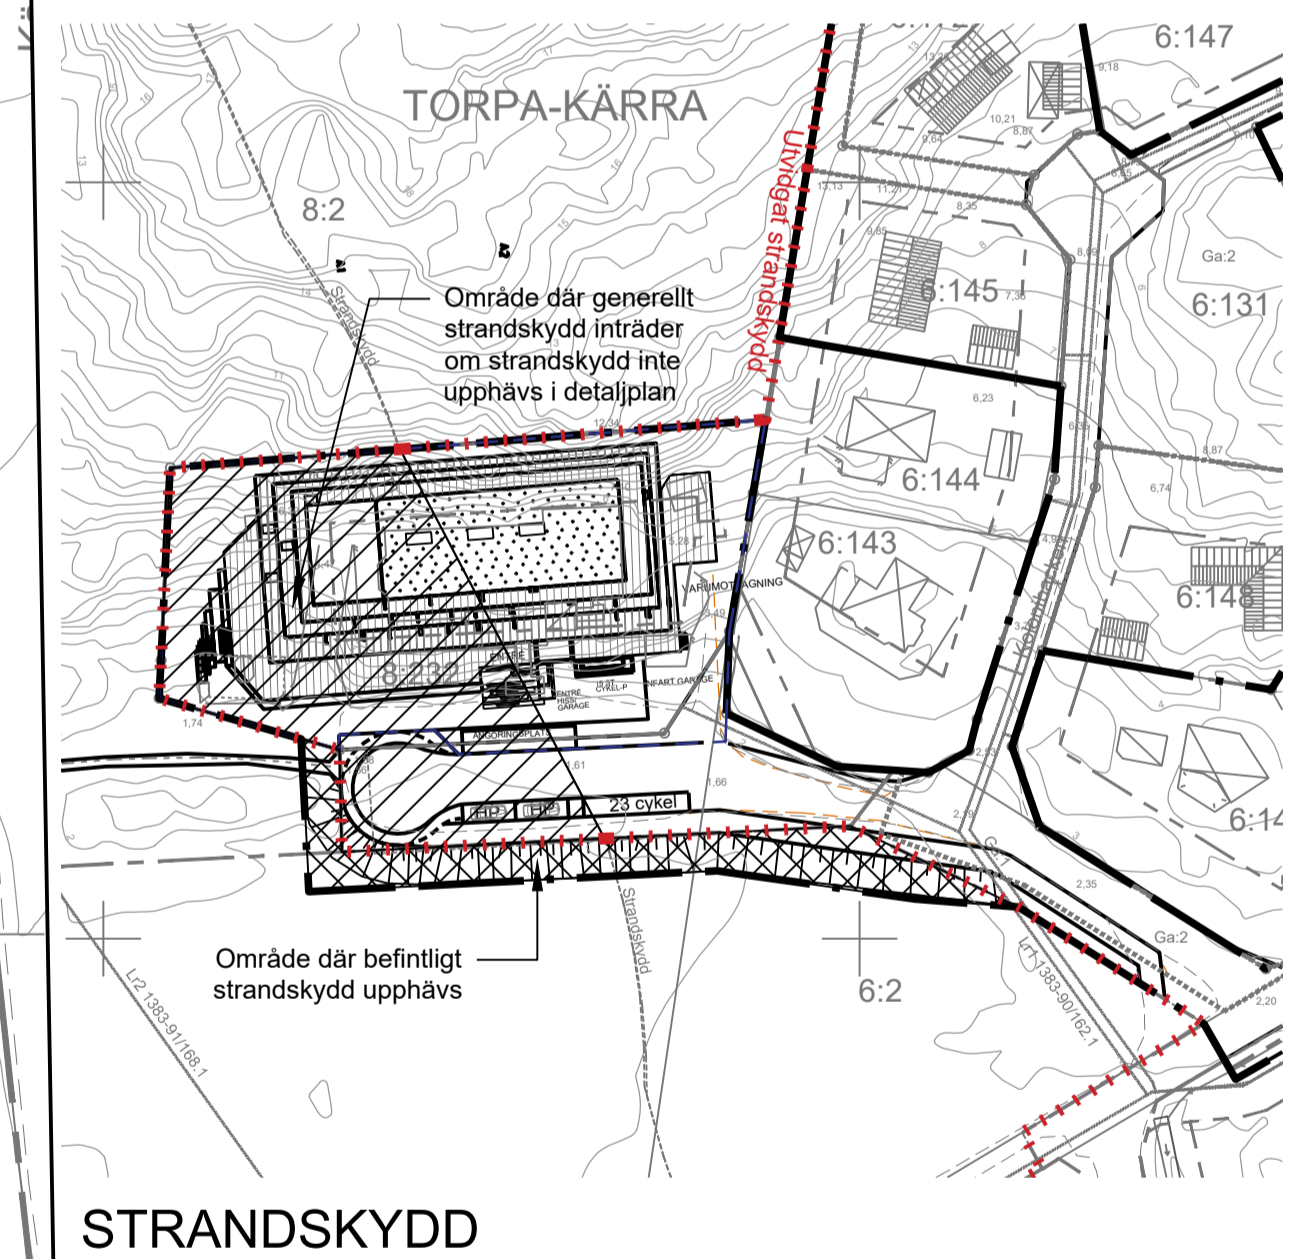

Illustrationsritning skala 1:500 (A1)

<p>VARBERGS KOMMUN</p>	<p>Illustrationsritning Granskningshandling</p>	
	<p>Detaljplan för Torpa-Kärra 6:145, 6:148, 6:172 och 8:232 samt del av 8:2, 6:2, 6:131 och s:8 Kärradal, Varberg kommun</p>	
<p>Godkänd för samråd 2016-02-04 § 8</p> <p>Godkänd för granskning 2021-06-03 § 152</p> <p>Antagen KS/BN 20xx-xx-xx</p> <p>Laga kraft 20xx-xx-xx</p>	<p>Upprättad av Stadsbyggnadskontoret</p> <p>Datum 2016-02-04, reviderad 2021-05-10</p>	<p>Claus Pedersen Planchef</p> <p>Elisabet Wästlund Plankonsult, AFRY</p>
		<p>XXX</p>

