



PLANBESTÄMMELSER

Följande gäller inom områden med nedanstående beteckningar. Endast angiven användning och utformning är tillåten. Där beteckning saknas gäller bestämmelsen inom hela området.

GRÄNSER

- Planområdesgräns
- Användningsgräns
- Egenskapsgräns

ANVÄNDNING AV MARK

Allmän platsmark
GATA Gata

Kvartersmark

T₁ Järnvägsbro över allmän plats mellan +4,5 meter över nollplanet och +6,5 meter över nollplanet

Beteckningar inom parentes

(X) Beteckning i kartan som omgärdas av parentes anger bestämmelse i annat plan än markplan

GENOMFÖRANDETID

Genomförandetiden är 10 år

BETECKNINGAR GRUNDKARTA


- Trakt/Kvartersgräns
- Fastighetsgräns
- Traktsnamn/Kvartersnamn
- Fastighets/Samfällighetsbeteckning
- Ledningsgräns, Yta/Linje
- Ser-Hul, Yta/Linje/Punkt
- Gränspunkt
- Bostadshus, Husiv/Takot
- Komplexbyggnad, Husiv/Takot
- Skärmskåp, Husiv/Takot
- Övrig byggnad / Transformatorstation
- Tillbyggnad, Takot
- Vägkant/Gång-cykelpavement
- Anläggning/Refug
- Belysningsstolpe
- Markhöjd
- Höjdpunkt
- Höjdskurvor
- Dikesmätt/Dikeskant
- Murmätt
- Dikningsfästesteg
- Strandskydd
- Formliene Punkt/Linje/Yta
- Håck
- Stödmur
- Staket
- Borrord/Lövörd
- Sätt
- Markskilje
- Berg/Åker/Äng
- Borskog/Lövskog

Grundkartan är framställd genom utdrag och komplettering av Varbergs kommuna digitala baskartor

Aktuellt
 Fastighetsindelning: 2022-08-11
 Detaljinformation: 2022-08-11

Karin Fridström
 Avdelningschef

Koordinatsystem i plan: SWEREF 99 12 00
 Koordinatsystem i höjd: RH2000
 Skala: 1:2000

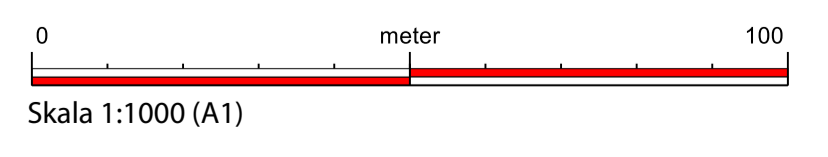

Plankarta med bestämmelser
 Samrådshandling

Detaljplan för
Trönningenäsvägen

Diarienummer:
 SBK-2019-770
 Godkänd för samråd
 2022-08-25 § 233
 Godkänd för granskning
 20xx-xx-xx § xxx
 Antagen BN
 20xx-xx-xx § xxx
 Laga kraft
 20xx-xx-xx

Trönningenäs Varberg, Varbergs kommun

Upprättad av Stadsbyggnadskontoret
 Datum 2022-08-11, reviderad 20xx-xx-xx, samt 20xx-xx-xx

Claus Pedersen Martina Wihäll
 Planchef Planarkitekt

XXX