

## ANVISNINGAR

KOORDINATSYSTEM  
 SYSTEM I PLAN: SWEREF 99 12 00  
 SYSTEM I HÖJD: RH 2000

## KARTDEKLARATION

KARTUNDERLAG FRÅN KOMMUNS GRUNDKARTA KOMPLETTERAD OCH JUSTERAD  
 EFTER INMÄTNING AV SBK UNDER VÅREN 2022.

## FÖRKLARINGAR

### GRÄNSER

GRÄNS FÖR ARBETSOMRÅDE, RITAT 1 M UTANFÖR VERKLIG GRÄNS

### LINJER

VÄGKANT BEFINTLIG  
 BEGRÄNSNINGSLINJE YTSKIKT  
 TRÄSARG I MARKNIVÅ LÄRK 145X45  
 RÄNNDALSPLATTOR 350X350MM, EN STARTPLATTA SAMT X ANTA RAKA  
 STAKET I TRÄ, ÖVERLIGGARE OCH TVÅ TVÄRLIGGANDE RUNDSTAVAR HÖJD 1,1 M  
 ELKABEL MELLAN BEFINTLIG OCH NY BELYSNINGSTOLPE

MÅTT I METER

### HÖJDER

NY HÖJD  
 BEFINTLIG HÖJD SOM BEHÅLLS  
 LUTNING

### YTSKIKT


STENMJÖL LJUSGRÅ  
 STENMJÖL BOULEBANA, LJUSGRÅ  
 PLANTERINGSYTA TRÄD  
 600 MM OGRÄSFRI VÄXTJORD (TYP AMA JORD A) TÄCKS MED 100 MM MAKADAM 2-5  
 BETONGPLATTOR, BENDER SIENA GRÅ 350X350 MM, GENOMGÅENDE FOG  
 FRIS AV BENDER SIENA GRÅ HALVPLATTA  
 GRÄSYTA 200MM VÄXTJORD - BRUKSGRÄSMATTA  
 TRÄDÄCK - TRALL OBEHANDLAD NORRLANDS FURU 145X34, HÖJD 150MM OVAN MARK  
 STRIDSAND - 300 MM

### UTRUSTNING

UTEGYM "RODD" - LEVERANTÖR UTFORM - ART.NR T.11, 2 ST (OLIKA TYNGDER)  
 UTEGYM "BÄNKPRESS" - LEVERANTÖR UTFORM - ART.NR T.16-2, 2ST (OLIKA TYNGDER)  
 UTEGYM "KNÄBÖJ" - LEVERANTÖR UTFORM - ART.NR T9, 2ST (OLIKA TYNGDER)  
 UTEGYM "ARMHÅVNINGSSTÄNG" - LEVERANTÖR UTFORM - ART.NR T.3-2  
 FÖRLÅNGT PICKNICKBORD - LEVERANTÖR: ARBETSCENTRUM/HAMNEN  
 OBEHANDLAD NORRLANDSFURU 45X145 - 3 M LÅNGT  
 GRILL - CEMENTRÖR 800 MM MED HÖJ/SÄNK OCH VRIDBART GALLER  
 PAPPERSKÖRG - DEJE 50 L SVART - LEVERANTÖR KOMPAN ART NR: SETJP582020  
 MONTERAS PÅ STOLPE, INGÅR INTE I BESTÄLLD PRODUKT

### ÖVRIG LITTERA

BEFINTLIG STOLP ARMATUR SOM BEHÅLLS  
 NY BELYSNINGSTOLPE NORTHONE 7 M HÖG I KULÖR SILVER GREY  
 2 ST BELYSNINGARMATURER "MONOSPOT" SILVERGREY.  
 MONTAGE PÅ STOLPE GÖRS TILLSAMMANS MED LJUSDESIGNER.  
 NYTT TRÄD - 1 ST ACER TATARICUM SSP GINNALA FR UPPSALA E - SOL 200-250  
 PLANTERINGSSKYDD ENL TEKNISK HANDBOK SAMT BEVATTNINGSSÄCK  
 BEFINTLIGT TRÄD SOM BEVARAS  
 BEFINTLIGT BUSKAGE SOM BEVARAS  
 SLÄNTKRÖN OCH SLÄNTFOT - VALL

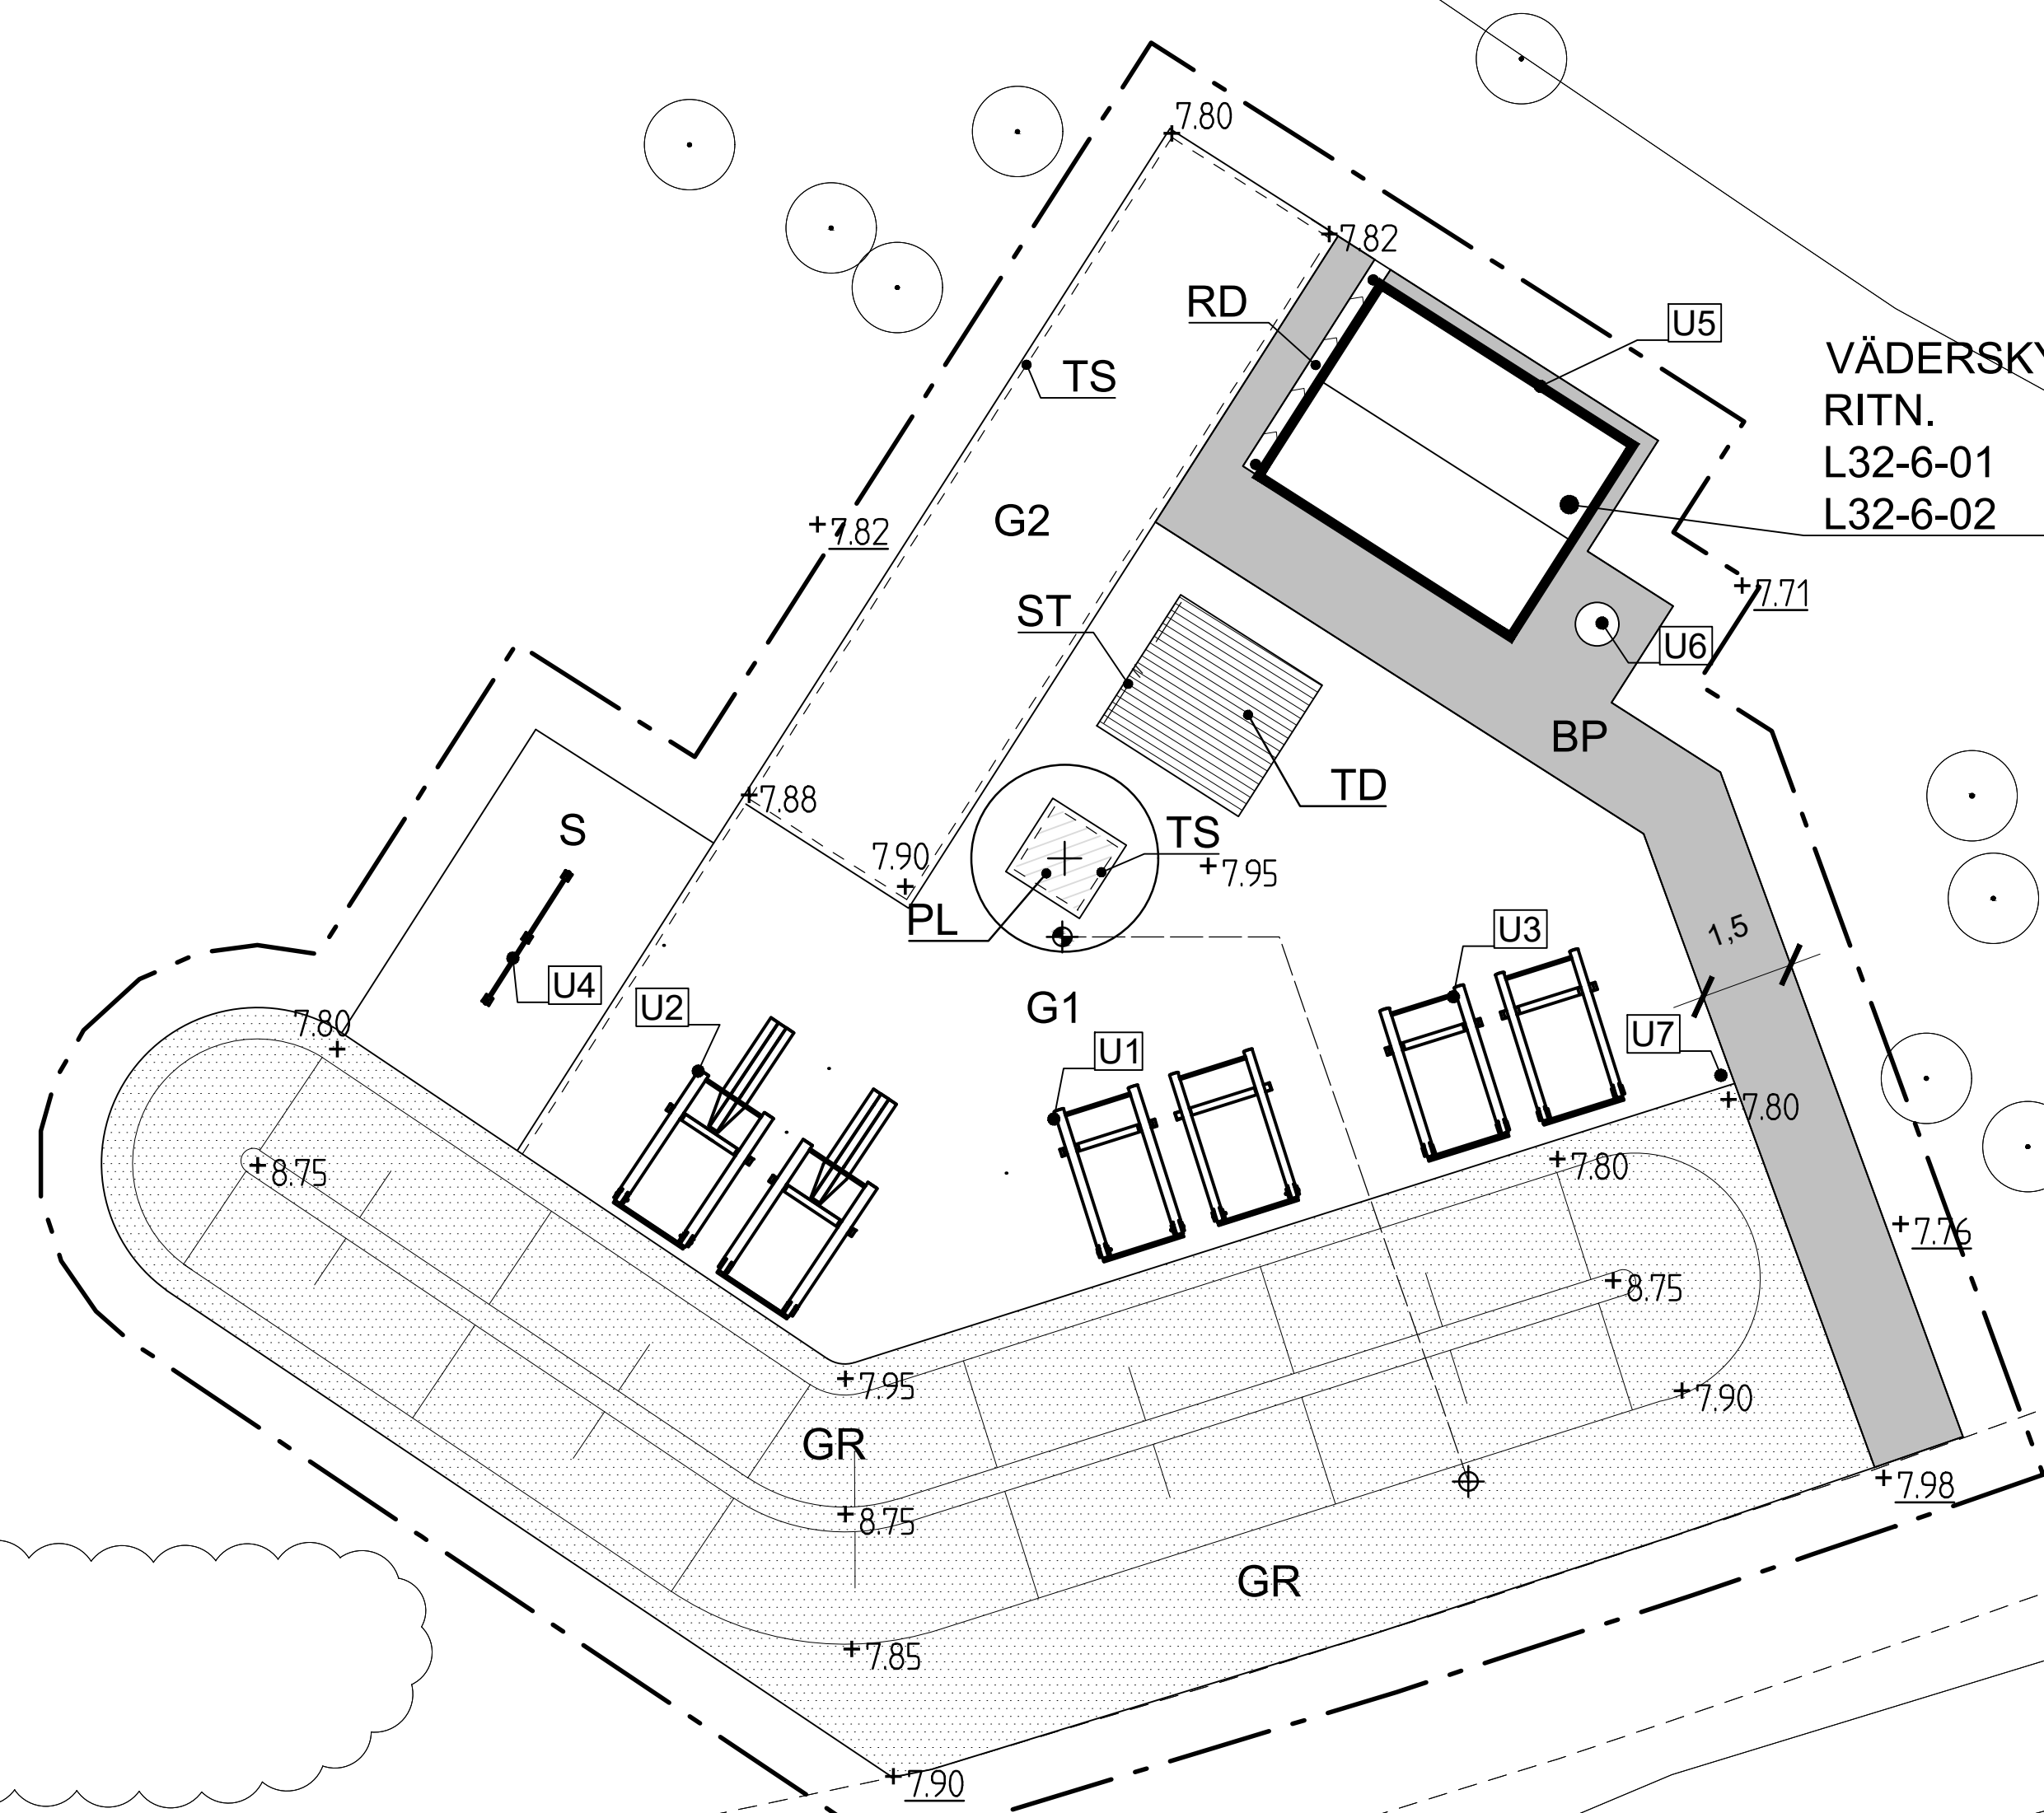

VÄDERSKYDD  
 RITN.  
 L32-6-01  
 L32-6-02

## BYGGHANDLING

BETÄNTHÄNDRINGEN AVSER Datum



**VÄRÖBACKA MÖTESPLATS**  
 Objekt nr: 39351  
**MARKPLANERINGSPLAN**

RITAD AV JB	KONSTRUERAD AV JB	Skala 1:200 A3 Skala 1:100 A1	RITNINGNUMMER L32-01-01	ÄNDR BET
GRANSKAD AV AB	HANDLAGGARE AB			
VARBERG, 2022-09-01				