



FASAD MOT SÖDER



REV	REVIDERINGEN AVSER	SIGN	DATUM
RITAD AV		ORT	
HANDL AV		DATUM	
<u>FASTIGHETS BETECKNING</u>			
TILLBYGGNAD (TAKKUPA)			
FASADRITNING			1:100
RITNINGNUMMER		REV	
A4			

TOMTGRÄNS

TOMTGRÄNS



FASAD MOT VÄSTER




REV	REVIDERINGEN AVSER	SIGN	DATUM
RITAD AV		ORT	
HANDL AV		DATUM	
<u>FASTIGHETS BETECKNING</u>			
TILLBYGGNAD (TAKKUPA)			
FASADRITNING			1:100
RITNINGNUMMER		REV	
A5			



FASAD MOT ÖSTER



REV	REVIDERINGEN AVSER	SIGN	DATUM
RITAD AV	ORT		
HANDL AV	DATUM		
<u>FASTIGHETS BETECKNING</u>			
TILLBYGGNAD (TAKKUPA)			
FASADRITNING			1:100
RITNINGSNUMMER		REV	
A3			

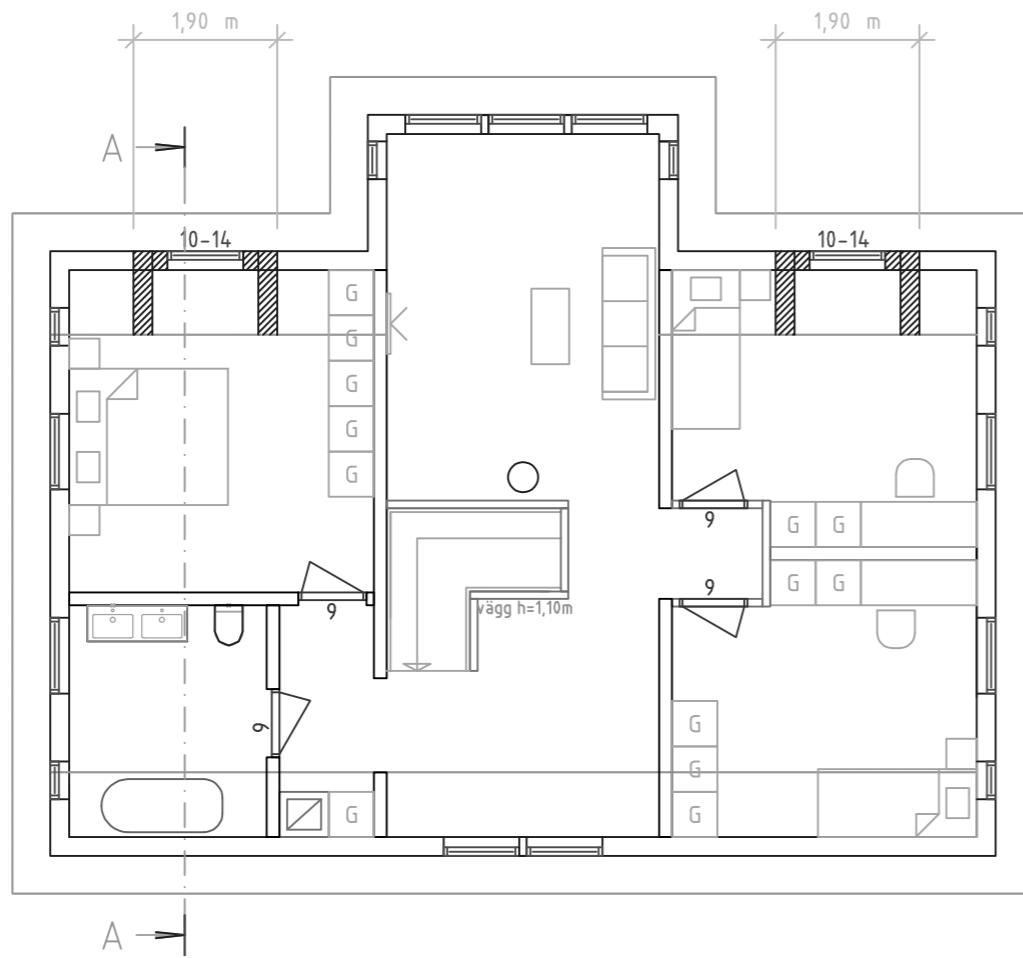


ÖVERVÅNING 1:100

BRUTTOAREA 102,2 kvm



REV	REVIDERINGEN AVSER	SIGN	DATUM
RITAD AV	ORT		
HANDL AV	DATUM		
FASTIGHETSBETECKNING			
TILLBYGGNAD (TAKKUPA)			
PLANRITNING			1:100
RITNINGNUMMER		REV	
A1			

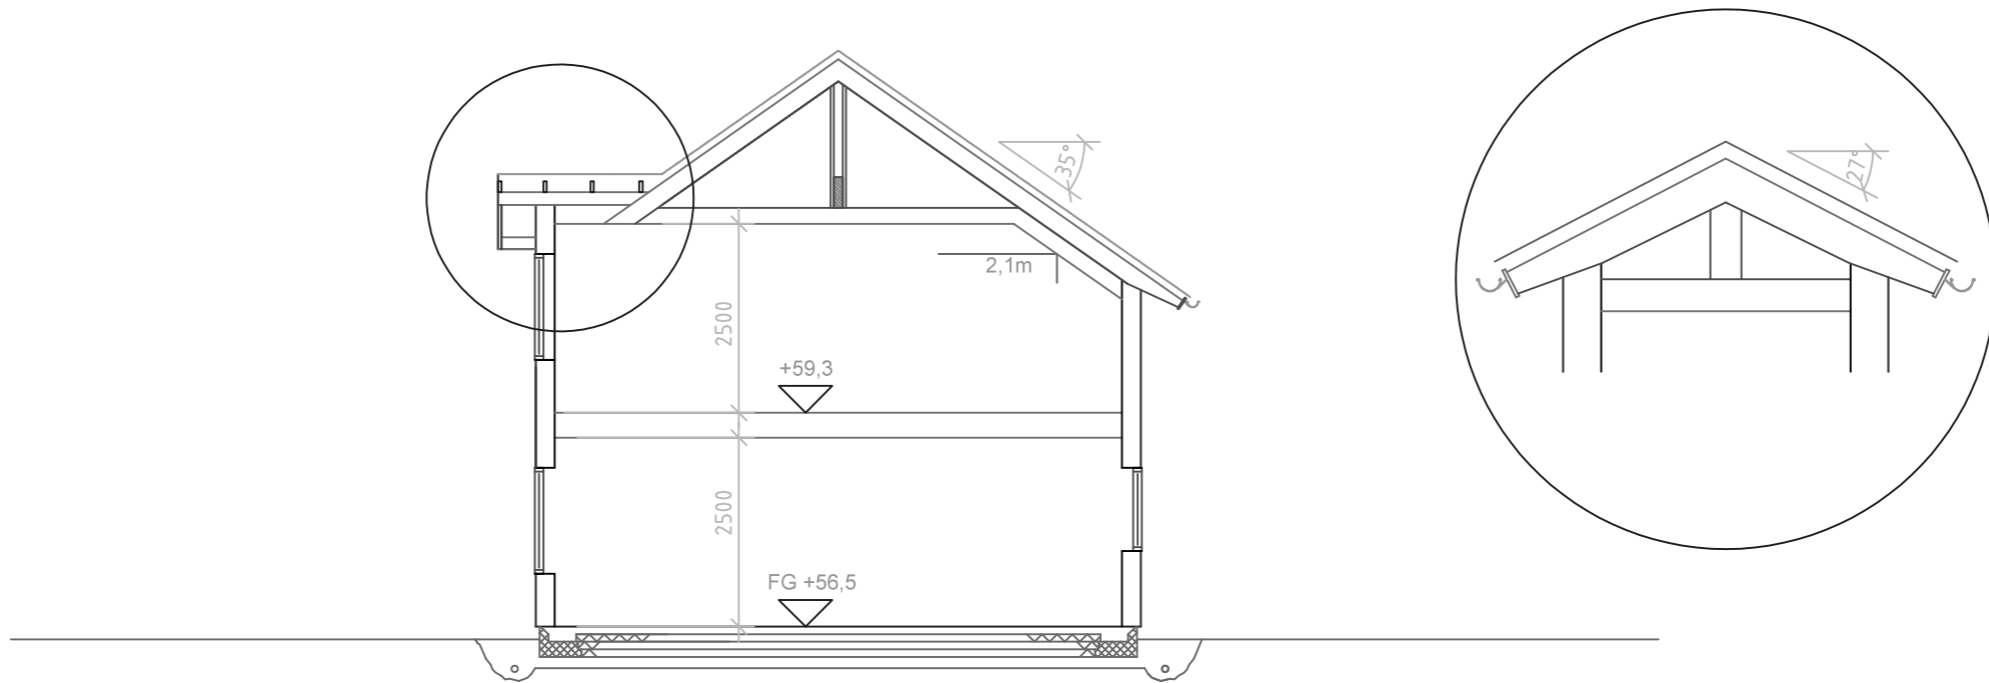

SEKTION A-A 1:100



REV	REVIDERINGEN AVSER	SIGN	DATUM
RITAD AV		ORT	
HANDL AV		DATUM	
FASTIGHETS BETECKNING			
TILLBYGGNAD (TAKKUPA)			
SEKTIONRITNING			1:100
RITNINGNUMMER		REV	
A2			