



Förenklad Nybyggnadskarta (Exempelkarta)

SKÄLLINGE 1:126

VARBERGS
KOMMUN

Vinkelvägen 4

Areal:809 kvm

Dnr: SBK2023-000000

Stadsbyggnadskontoret

Kartproduktion: xx


Mätning: xx

Upprättad: ÅÅÅÅ-MM-DD


Giltighetstid: Två år eller använd i ett bygglov

Koordinatsystem i plan: SWEREF 99 12 00

Koordinatsystem i höjd: RH 2000

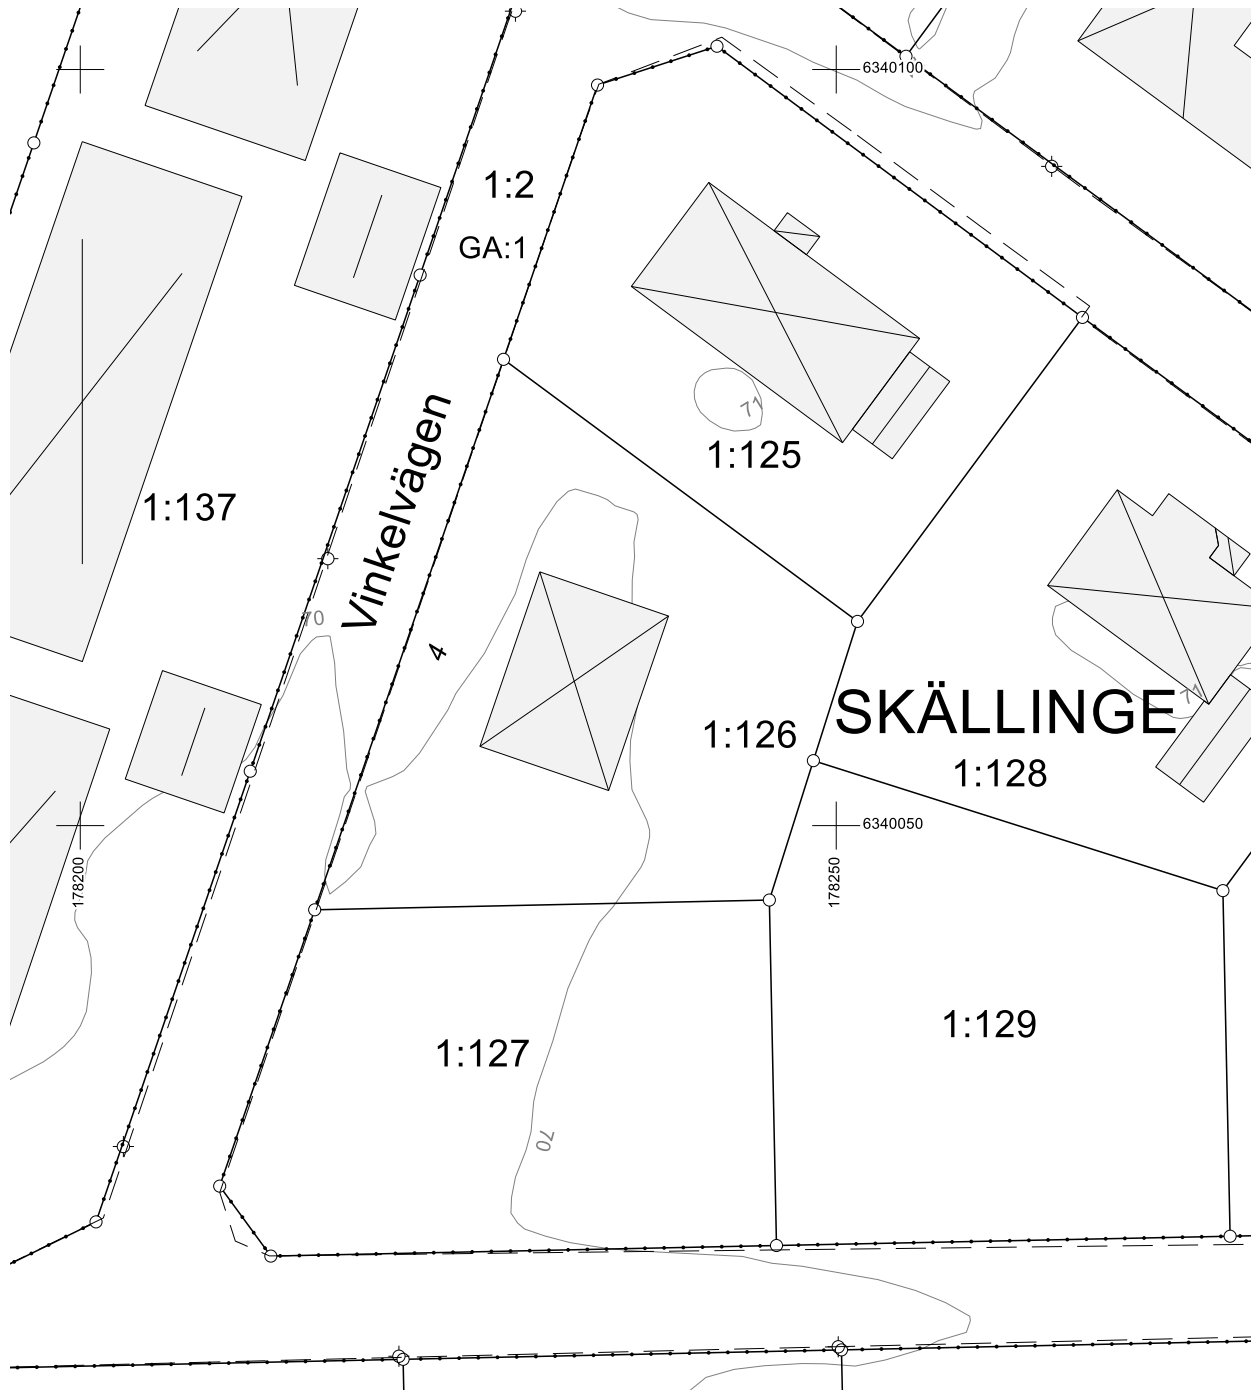

Karta i skala 1:500 i A4

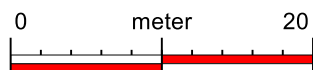

Anmärkning: Observera att detta är ett exempel utformat av stadsbyggnadskontoret