



Nybyggnadskarta (Exempelkarta)

SKÄLLINGE 1:126

VARBERGS
KOMMUN

Vinkelvägen 4

Areal: 809 kvm

Dnr: SBK2023-000000

Stadsbyggnadskontoret

Kartproduktion: xx

Mätning: xx

Granskning: xx

Koordinatsystem i plan: SWEREF 99 12 00

Koordinatsystem i höjd: RH 2000

Upprättad: ÅÅÅÅ-MM-DD

Giltighetstid: Två år eller använd i ett bygglov

Planförhållanden

Byggnadsplan 1980-04-03
H20

Fastighetsbildning


Avstyckning 1981-09-03

Belastande servitut


Inga belastande servitut

Anmärkning

Markhöjder kommer från flygburen laserskanning år 2020

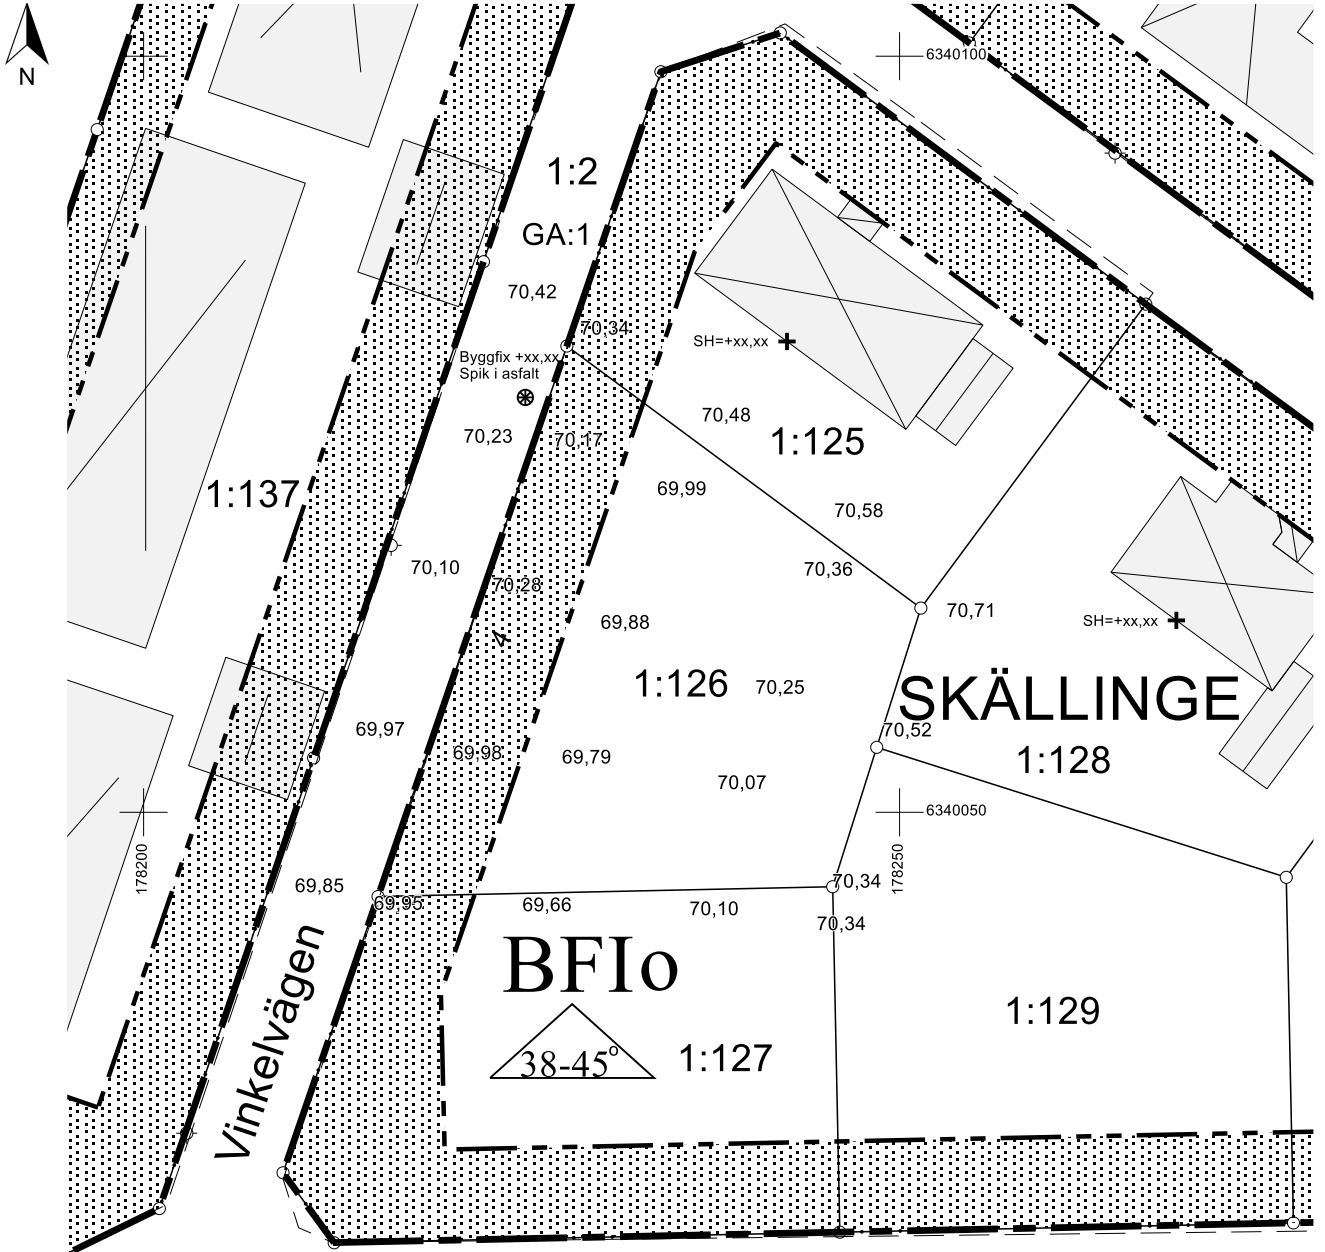

Karta i skala 1:500 i A4

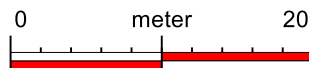

Uppgifter från VIVAB för vatten och avlopp

Datum: ÅÅÅÅ-MM-DD

Sign: xx

Förbindelsepunkt

Material Dimension Ca.Höjd

Förbindelsepunkt	Material	Dimension	Ca.Höjd
Dricksvatten	På exempelkartan visas ingen information från VIVAB		
Spillvatten	På exempelkartan visas ingen information från VIVAB		
Dagvatten	På exempelkartan visas ingen information från VIVAB		

På exempelkartan visas ingen information från VIVAB

För frågor om placering, kontakta gis@vivab.info

För frågor om taxa, kontakta abonment.vbg@vivab.info