



Ej trafikintensiva vägnätet

Förutsättningar

Minst ett körfält skall vara öppet under arbetets utförande.

Typ av arbete

Avstängning av ett körfält som säkerhetszon.

Beläggningsarbete

Schaktarbete

Brunnsarbete

Vägmarkering

Vägmärkesarbeten


Arbete med trafiksignaler

Arbete med gatubelysning


Trädbeskrning

Räckesarbeten

Beläggningsreparationer

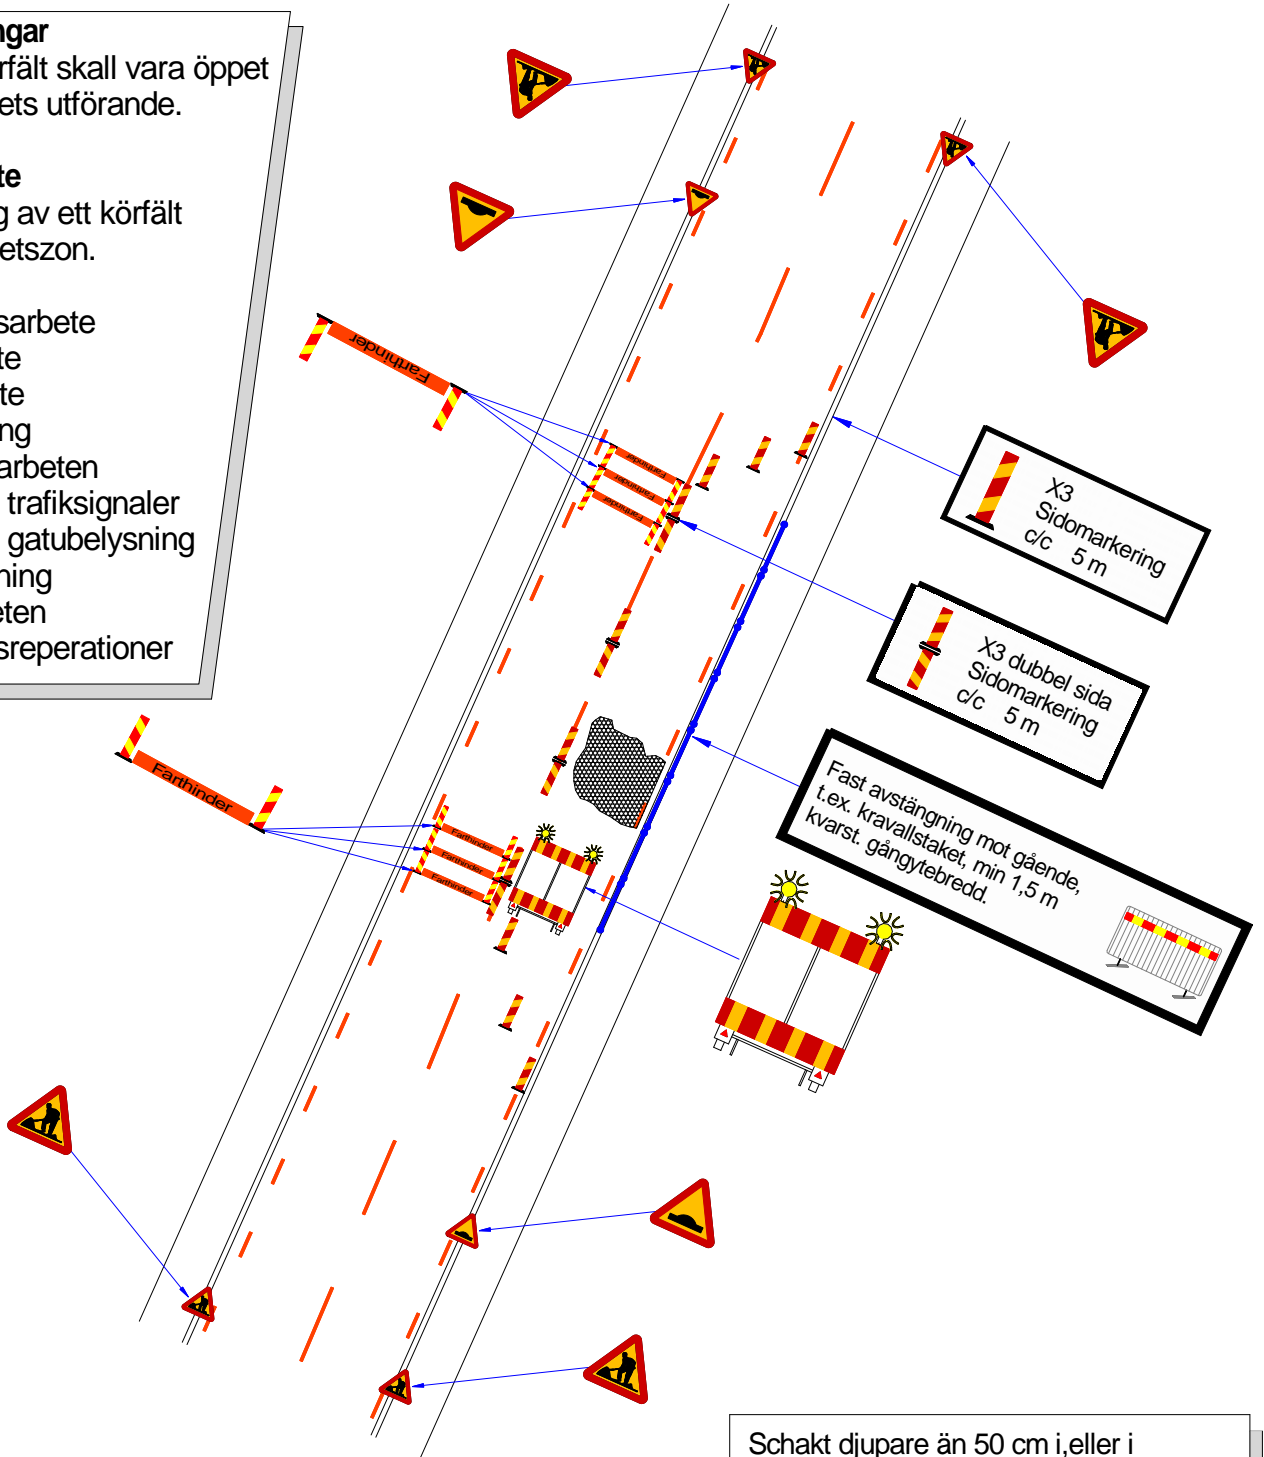

Tillägg till TA-plan enligt

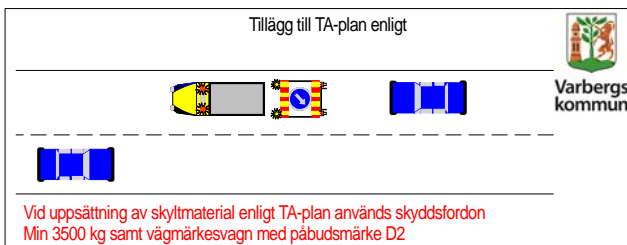

Vid uppsättning av skyltmaterial enligt TA-plan används skyddsfordon
Min 3500 kg samt vägmärkesvagn med påbudsmärke D2

Schakt djupare än 50 cm i, eller i anslutning till, körbana måste förse "Mini-Guard" eller motsvarande samt sidomarkeringskämmar c/c 6 m.

