




Totalavstängning för akut vägarbete

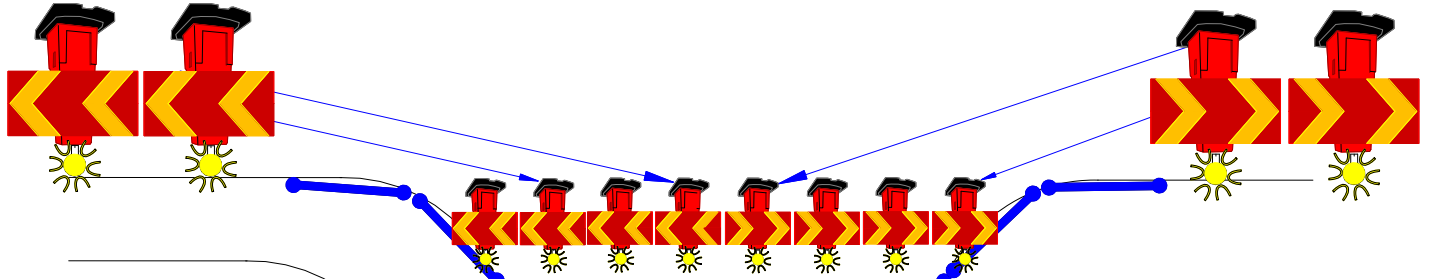


Min 1,5 m


Min 1,5 m

Vid behov barriär ex: "GP-Link" eller grushög.

Fast avstängning mot gående, t.ex. kravallstaket, min 1,5 m kvarst. gångytbredd.

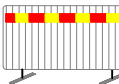

Längre arbeten än 5 dagar skall Barriär typ GP-link eller motsvarande med sidomarkeringskärmar c/c 6,0 m.

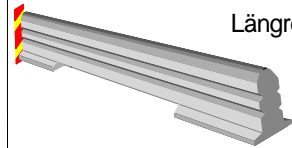

In-och utfart för arbetsfordon Avstängningskärm när det inte pågår transporter.



Tillägg till TA-plan enligt

Varbergs kommun

Vid uppsättning av skyltmaterial enligt TA-plan används skyddsfordon Min 3500 kg samt vägmärkesvagn med påbudsmärke D2

Schakt djupare än 50 cm i, eller i anslutning till, körbanor måste förses "Mini-Guard" eller motsvarande samt sidomarkeringskärmar c/c 6 m.

