Varbergs kommun

Generell tillfällig trafikanordningsplan

VBG 3

Gång- och cykelbana

Förutsättningar
Om del av gång- eller cykelbana är avstängd skall det återstående utrymmet vara minst 2,0 m.

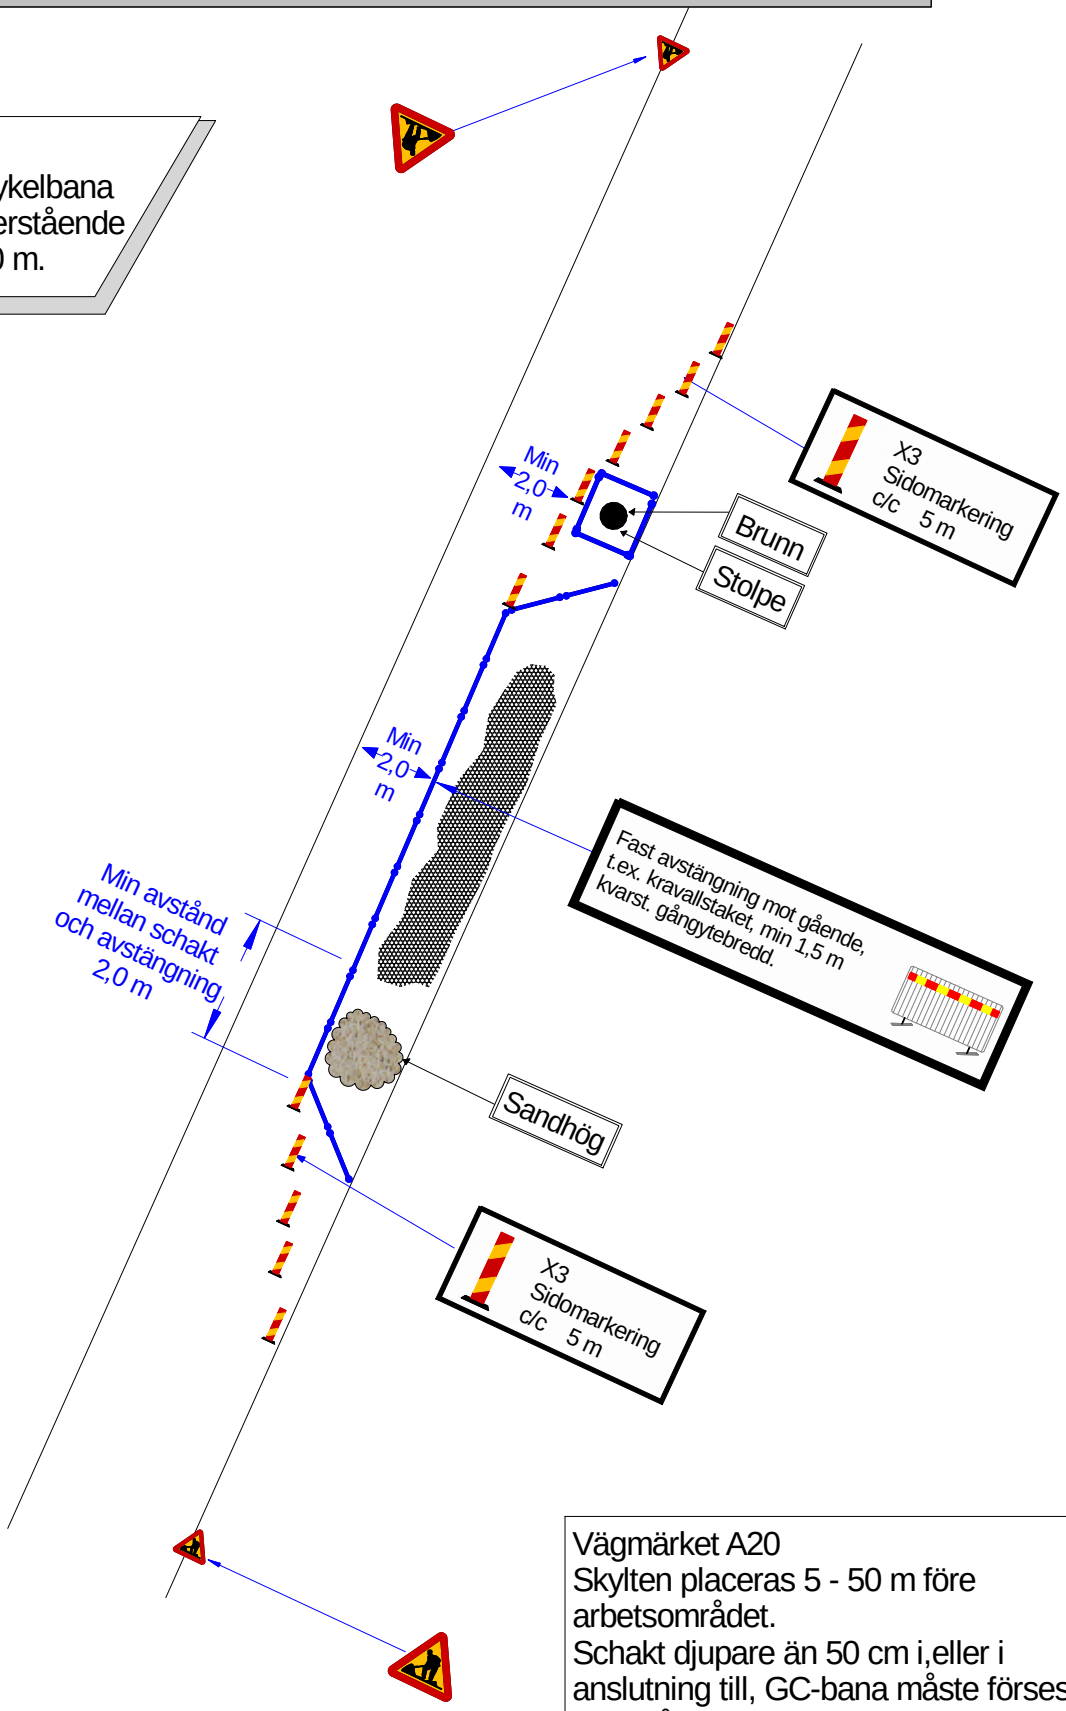

Vägmärket A20
Skylten placeras 5 - 50 m före arbetsområdet.
Schakt djupare än 50 cm i,eller i anslutning till, GC-bana måste förses med någon form av barriär, sandhög eller tungt skydd som är förankrad.

Rev. 14-10-13