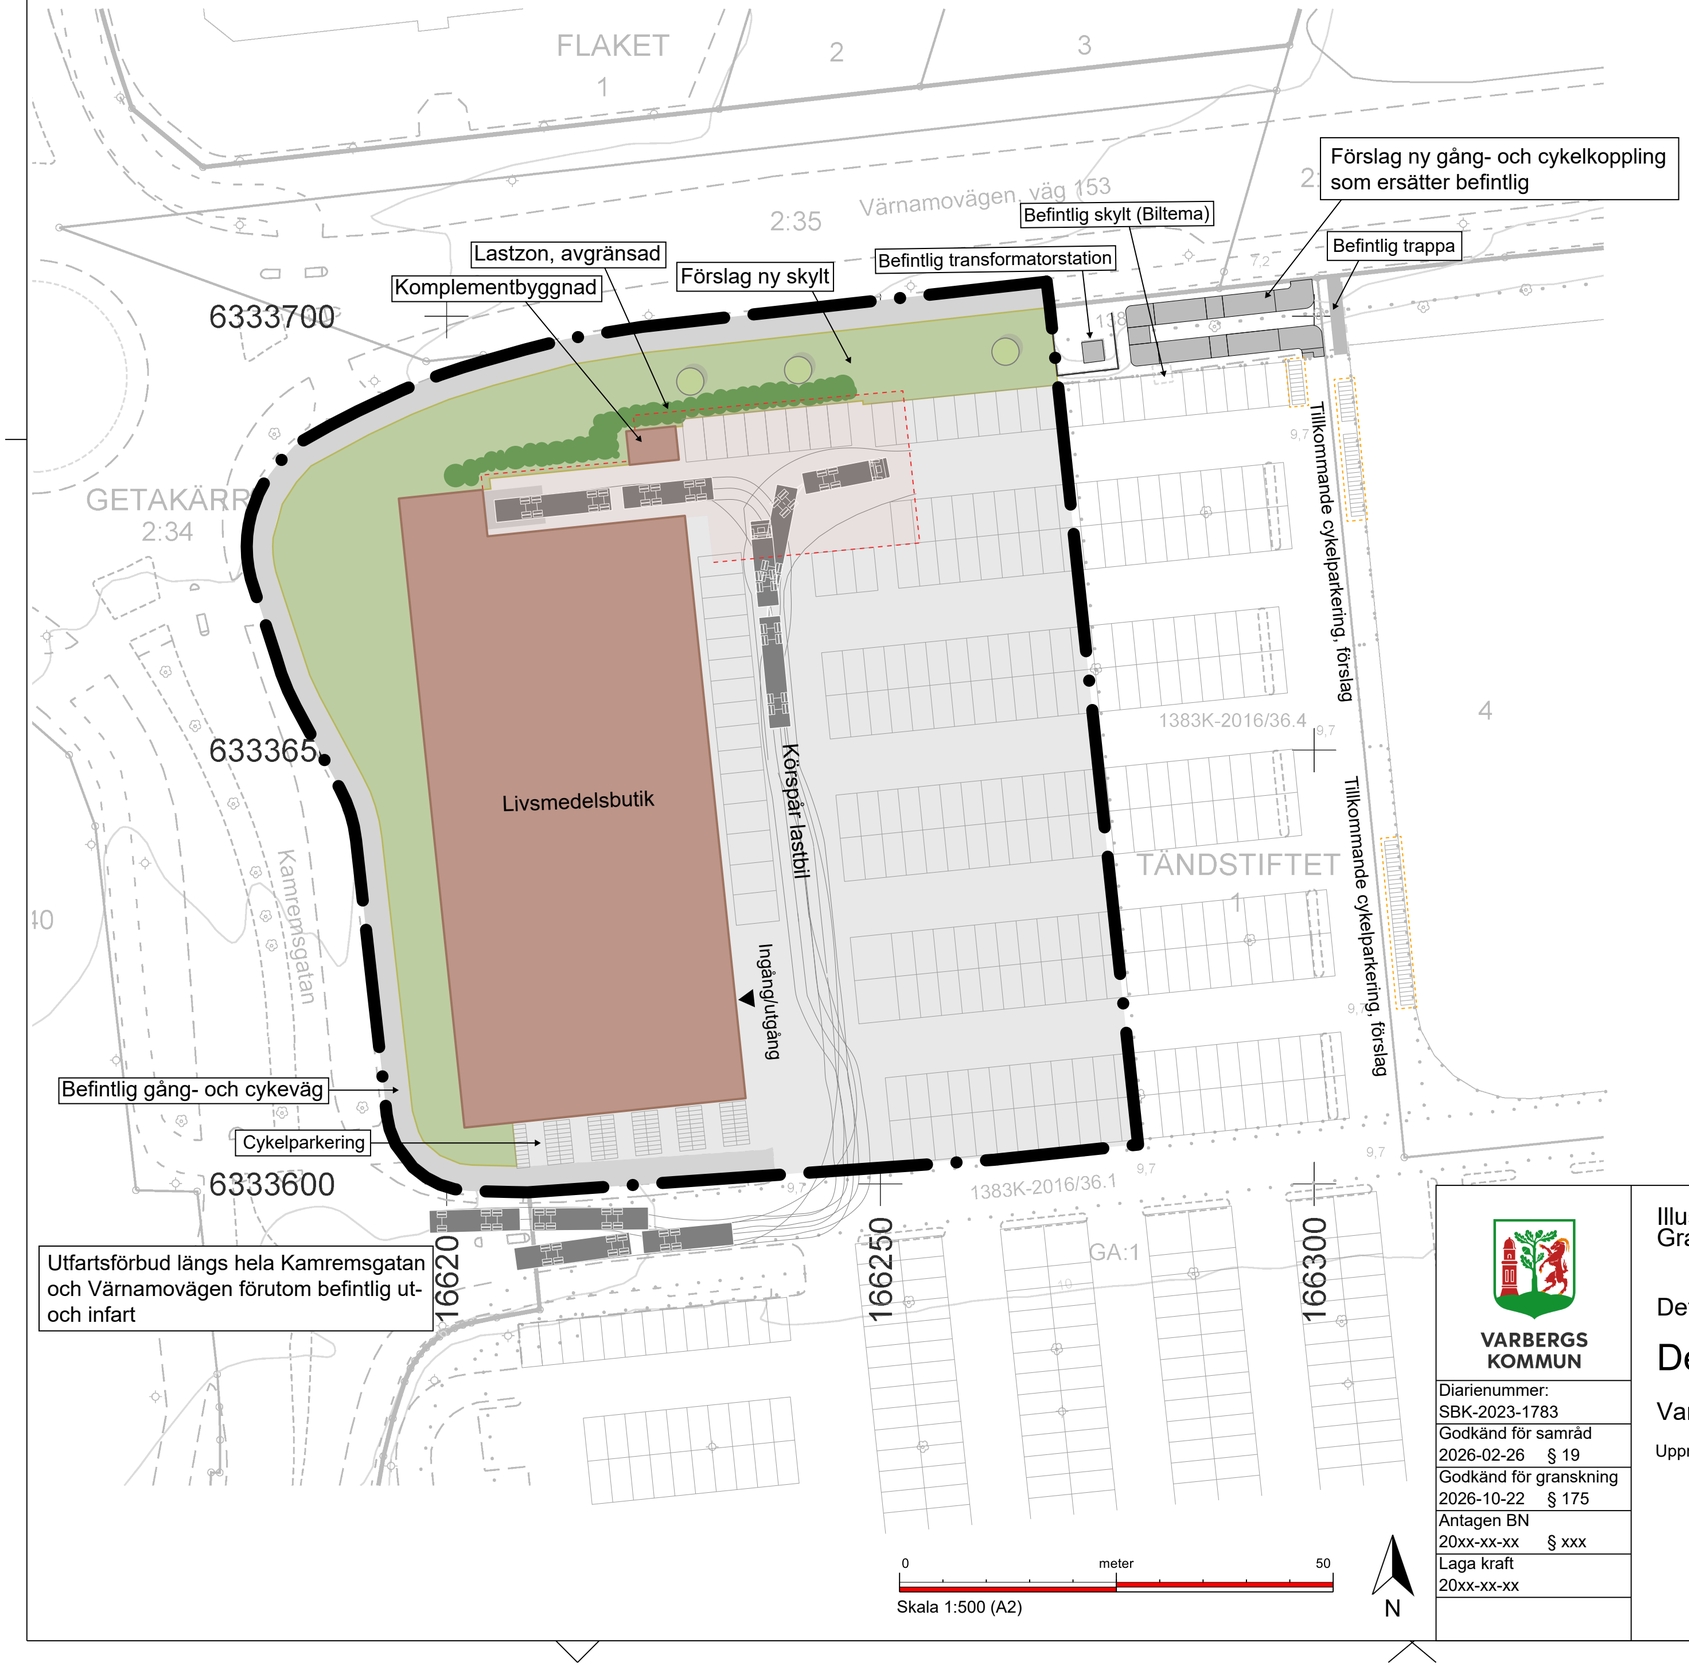


BETECKNINGAR GRUNDKARTA

- Trakt/Kvartersgräns
- Fastighetsgräns
- VARE/FREDEN — Trakt/Kvartersnamn
- 3:6 , S:1 — Fastighet/Samfällighetsbeteckning
- GA:1 GA:1 — Gemensamhetsanläggning, Yta/Linje
- 1383K-2015/1 — Servitut, Ledningsrätt, Yta/Linje/Punkt
- Gränspunkt
- Byggnad/Transformatorstation
- Vägkant/GC-kant
- Refug/Anläggning
- Belysningsstolpe
- 27.3 — Markhöjd
- Höjdkurvor
- Barrträd/Lövträd

Grundkartan är framställd genom utdrag och komplettering av Varbergs kommuns digitala baskarta.

Aktualitet
Fastighetsindelning: 2026-02-04
Detaljinformation: 2026-02-04

Karin Fridstrand
Avdelningschef

Koordinatsystem: SWEREF 99 12 00
Höjdsystem: RH 2000
Skala: 1:500

VARBERGS KOMMUN

Diarienummer: SBK-2023-1783
Godkänd för samråd 2026-02-26 § 19
Godkänd för granskning 2026-10-22 § 175
Antagen BN 20xx-xx-xx § xxx
Laga kraft 20xx-xx-xx

Illustrationskarta
Granskningshandling

Detaljplan för

Del av Tändstiftet 1 m.fl.

Varberg, Varbergs kommun

Upprättad av Stadsbyggnadskontoret 2026-10-08

XXX